


PIANTA PIANO STALLA

RILIEVO

scala 1:100

DEMOLIZIONE E RICOSTRUZIONE DEL RIVESTIMENTO IN PIETRA DEGLI SCARICHI
Voce E.P.: S03.C20.020 + S12.C05.010

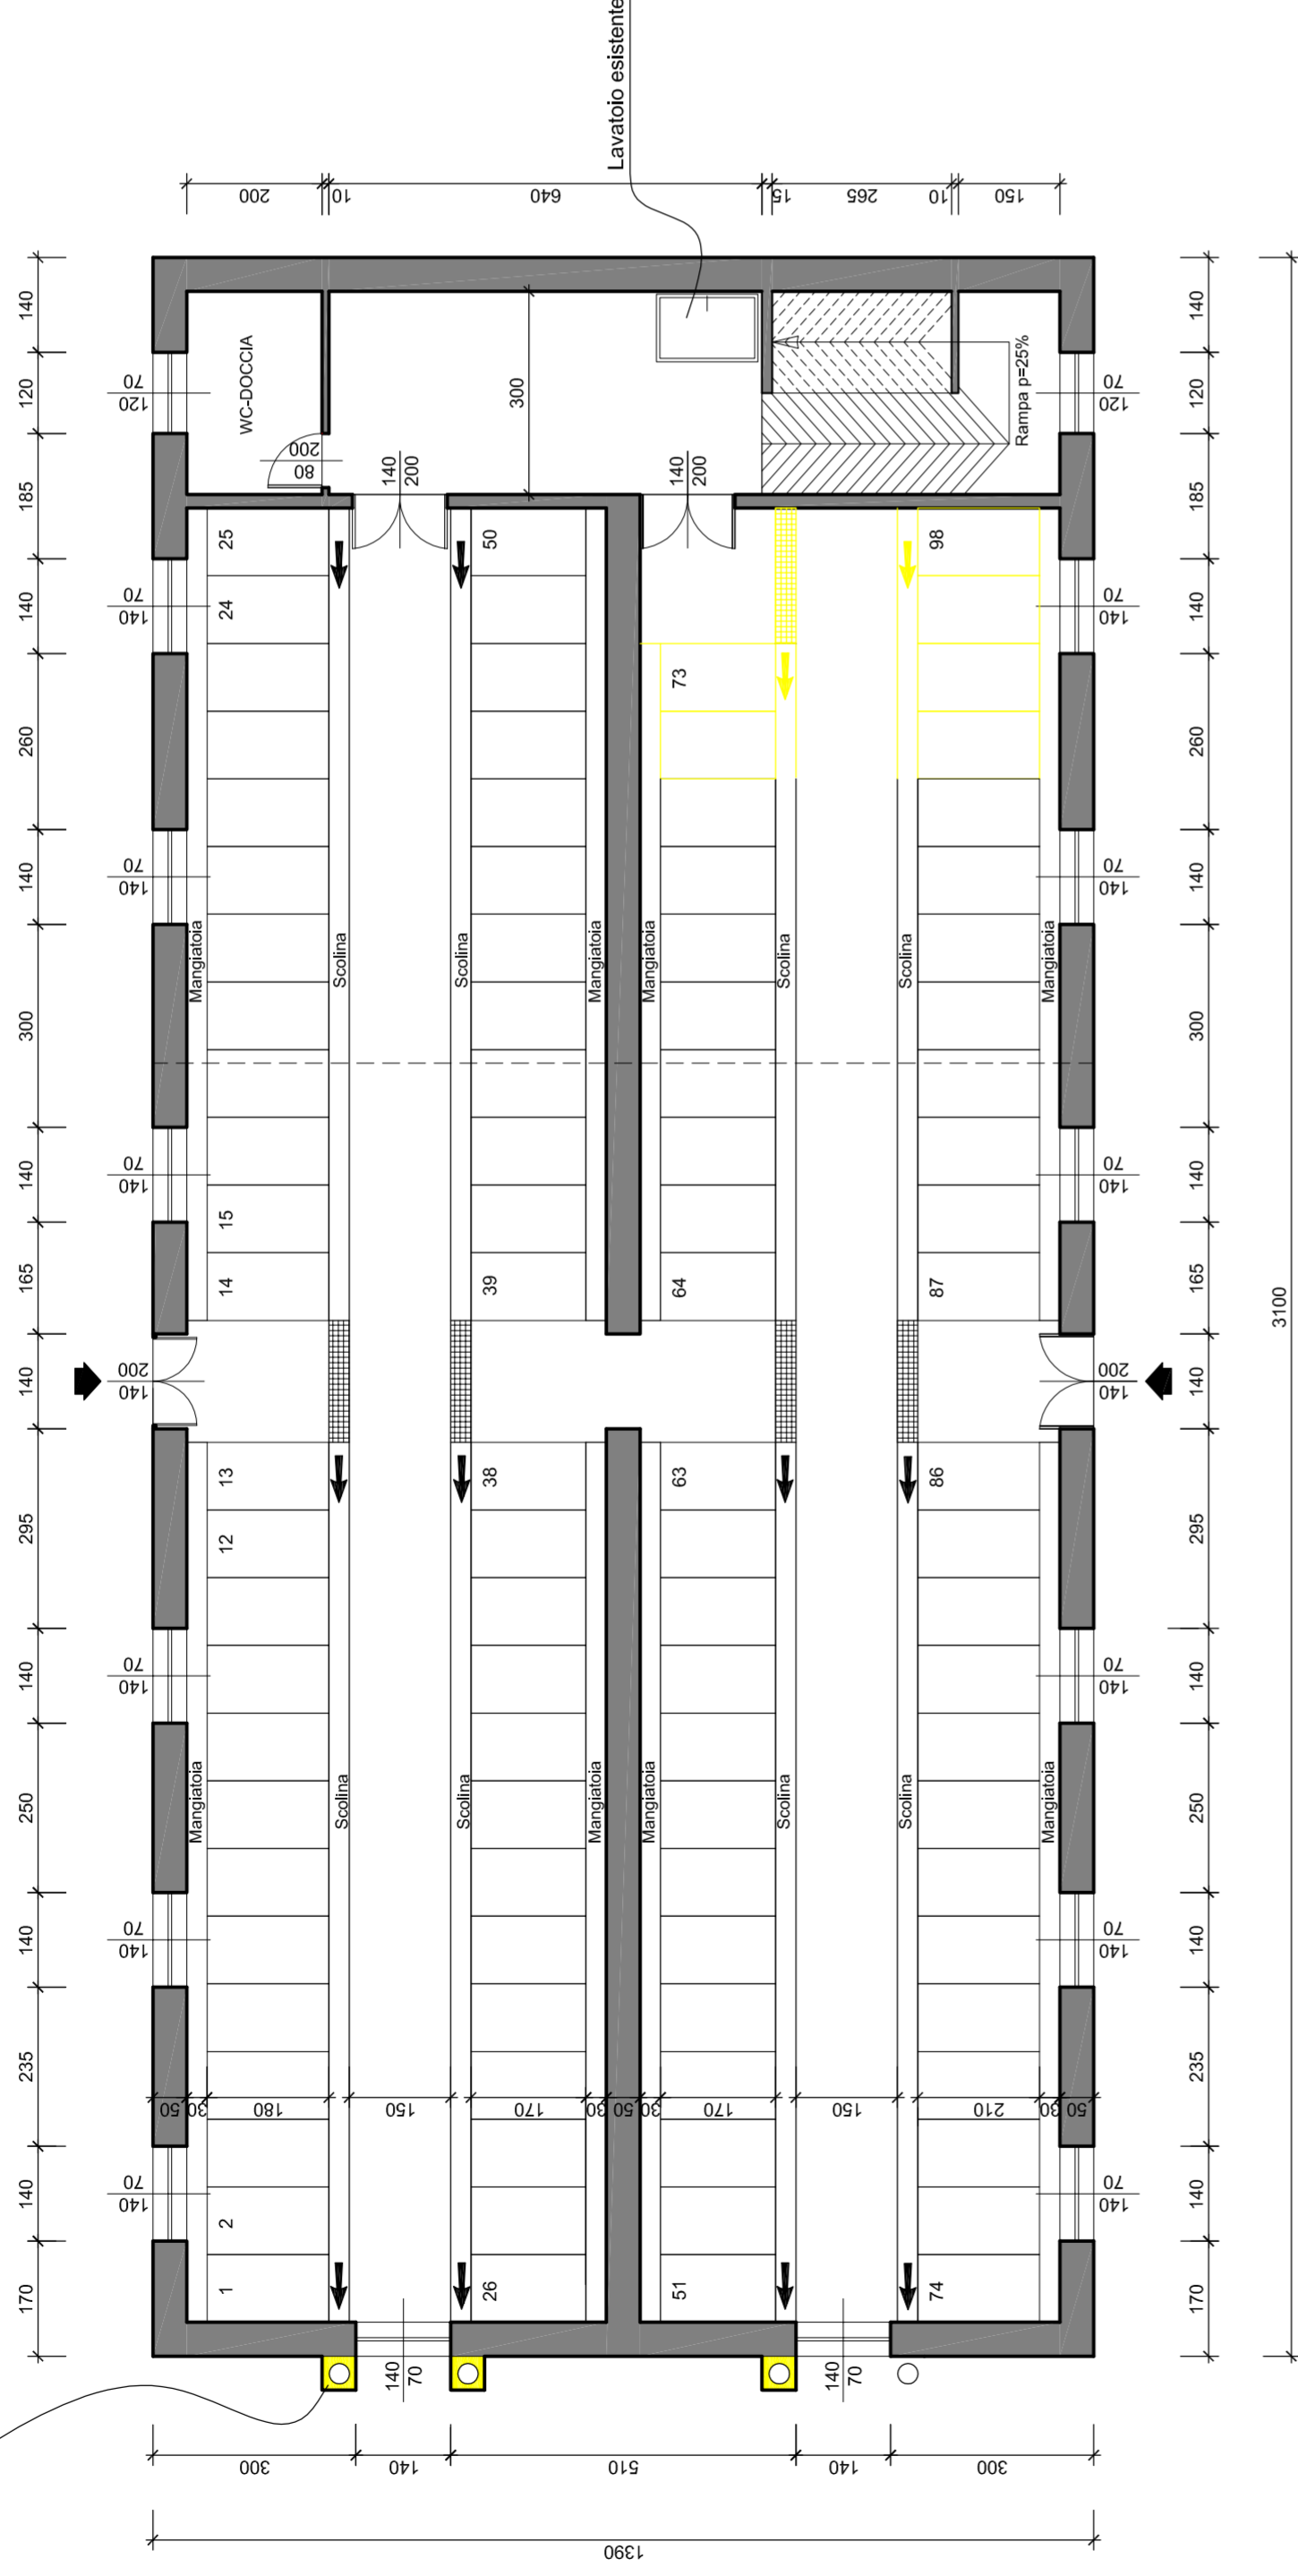


PIANTA PIANO STALLA

PROGETTO

scala 1:100

POZZETTI IN CLS 60x60x50
Voce E.P.: OP-COR.03


CUNETTA IN CLS Rck 350 kg/cm²
Voce E.P.: OP-COR.03

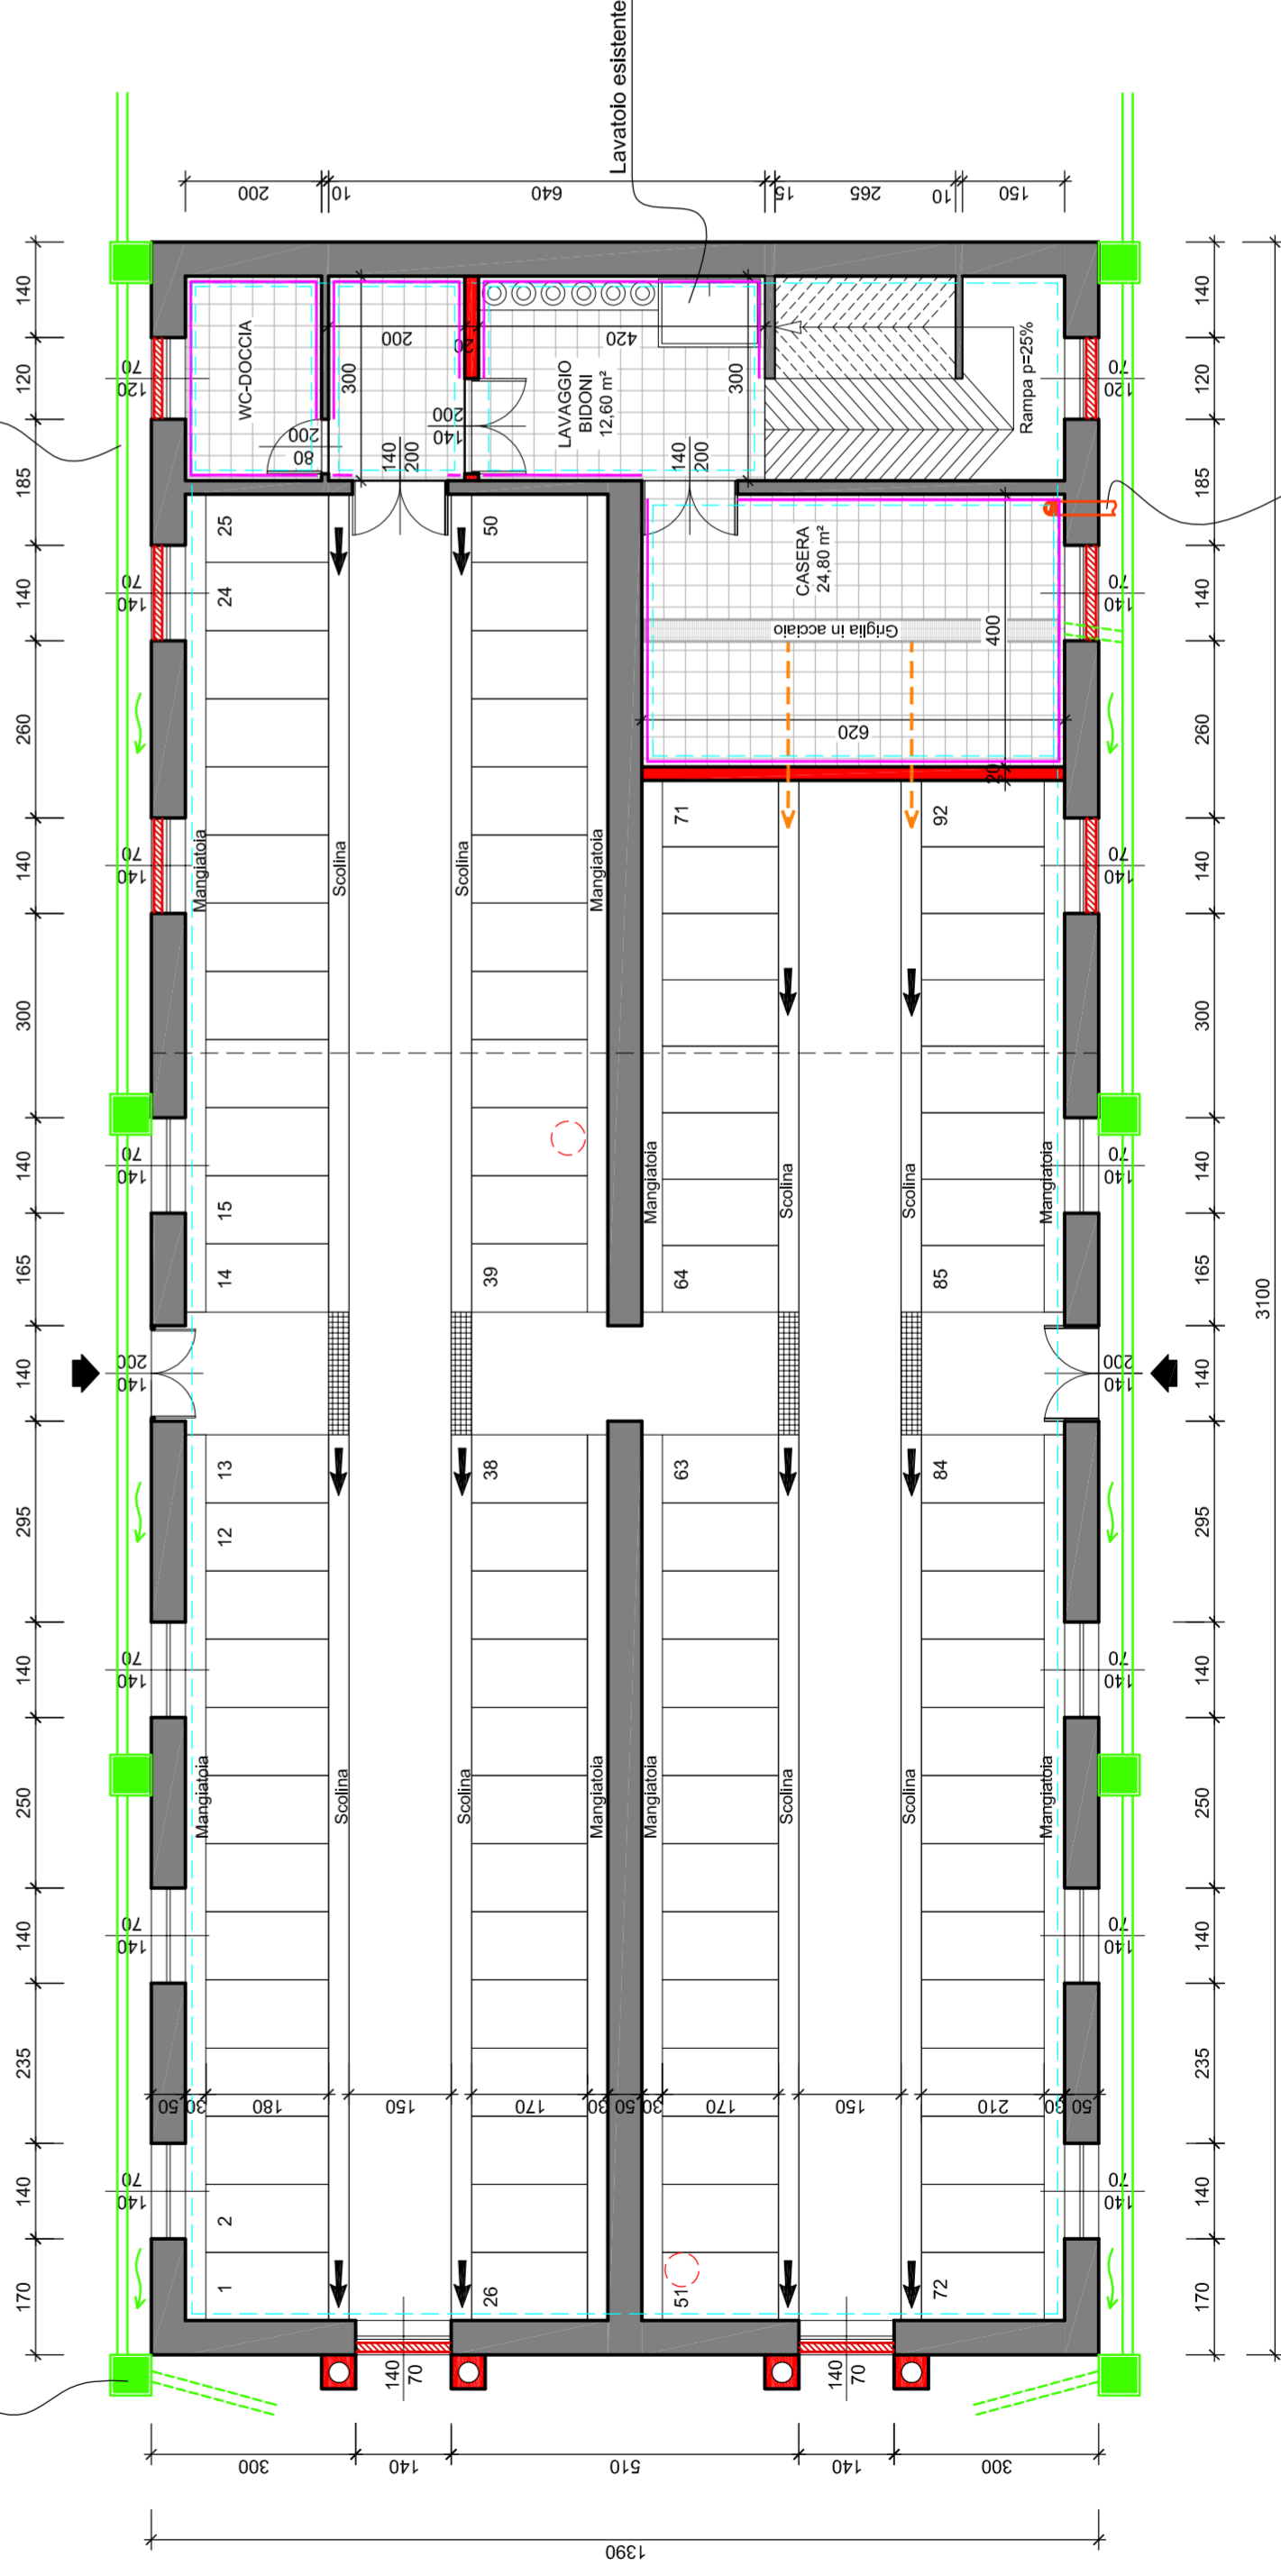

CANNA FUMARIA IN ACCIAIO INOX
A DOPPIA PARETE e 150/200 mm
USCITA LATERALE A PARETE
Voce E.P.: S50.B03.004 + S50.B04.004

VISTA D'INSIEME DEL FABBRICATO

scala 1:250

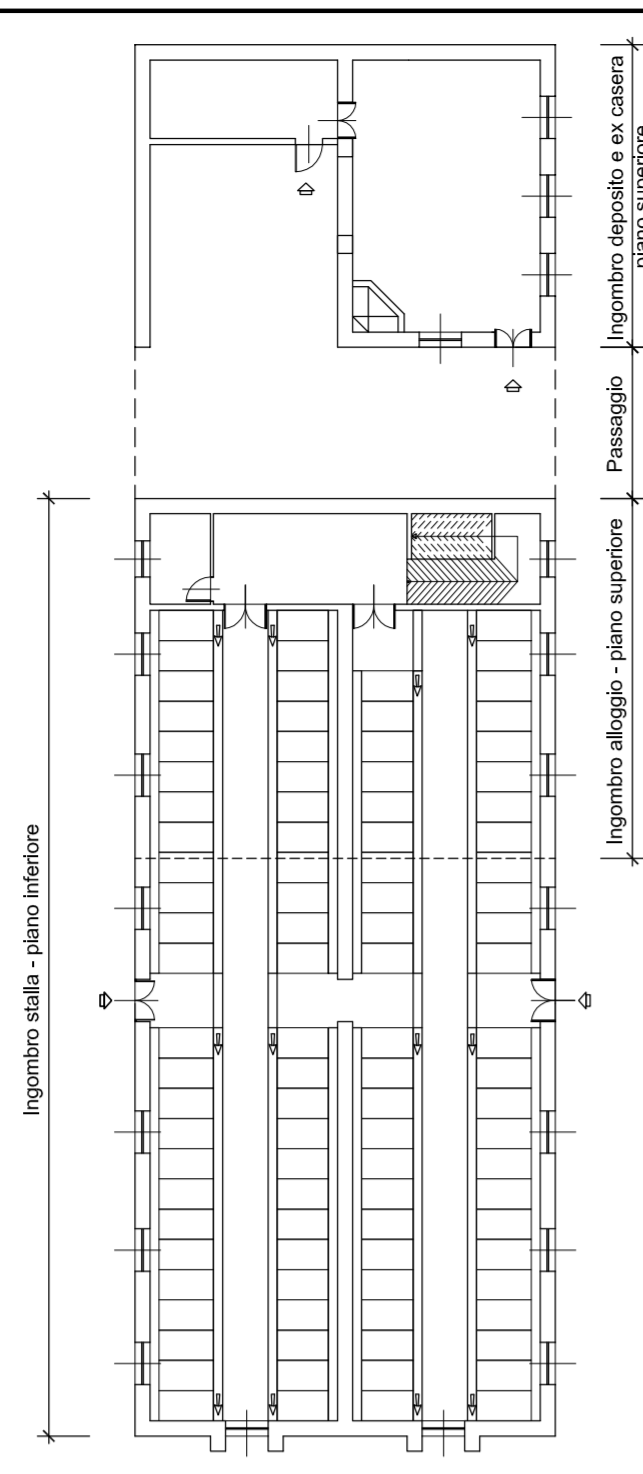

LEGENDA



DEMOLIZIONI E/O RIMOZIONI



NUOVE OPERE E/O RICOSTRUZIONI



DEMOLIZIONE E RIFACIMENTO VOLTINI



REALIZZAZIONE IMPIANTO ELETTRICO E IDRICO



NUOVE PARETI IN LATERIZIO



NUOVO PAVIMENTO IN PIASTRELLE DI GRES



RIVESTIMENTO IN PIASTRELLE DI CERAMICA



PARTE DI TETTO MODIFICABILE NEL PERIODO ESTIVO PER L'INSERIMENTO DI 2 CAMINI DI AERAZIONE IN ACCIAIO SMONTABILI ø 50 cm SU STRUTTURA PREDISPOSTA IN ACCIAIO



TUBO IN PEAD ø 125 mm CON SIFONE PER SCARICO CANALETTA CASERA



SISTEMA DI DRENAGGIO E DI RACCOLTA ACQUE SUL PERIMETRO DEL FABBRICATO

INFRASTRUTTURE E TERRITORIO
STUDIO TECNICO DI INGEGNERIA CIVILE

STUDIO TECNICO DI INGEGNERIA CIVILE DOTT. ING. ANTONINO RASO
Regione Emigrazione: 12 - 11003 ASD/TA - tel. 0165.365376 - Email: damiano@bucalati.it
C.P. 804 - 99125 S.C. CRINA - P. IVA: 0267258078

OGGETTO
LAVORI DI ADEGUAMENTO IGIENICO SANITARIO E STRUTTURALE DELLA TZA DI FLASSIN SITA NEL COMUNE DI SAINT-RHEMY-EN-BOSSES
PROGETTO ESECUTIVO

COMMITTENTE

AMMINISTRAZIONE COMUNALE DI SAINT-OYEN

TAVOLA

FABBRICATO - PIANTA PIANO STALLA - Rilievo e Progetto

N. TAV.

Id Incarico: 806
Scala: 1:250 - 1:100
Data: dicembre 2018

08a

Agg. 1: