


Legenda Campiture

* Sottozona ricadente in tutto o in parte in ambito ineditabile di cui agli artt. 35, 36 e 37 della LR 11/98

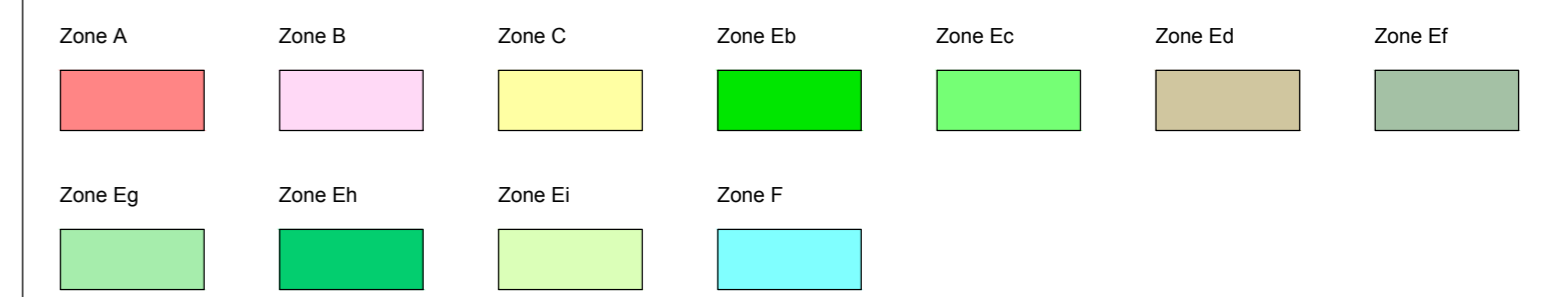

REGIONE AUTONOMA VALLE D'AOSTA
REGION AUTONOME VALLEE D'AOSTE

COMUNE DI COMMUNE DE



SAINT-OYEN

VARIANTE SOSTANZIALE AL PRG
IN ADEGUAMENTO ALLA L.R. 11/1998 ED AL PTP


- TESTO DEFINITIVO -

Approvazione
D.G.R. n° 1621 del 25 novembre 2016
D.C.C. n° 29 del 30 dicembre 2016

CARTOGRAFIA PRESCRITTIVA

P4a2 CARTA DELLA ZONIZZAZIONE
DEI SERVIZI E DELLA
VIABILITA' DEL PRGC

Scala:
1:5.000

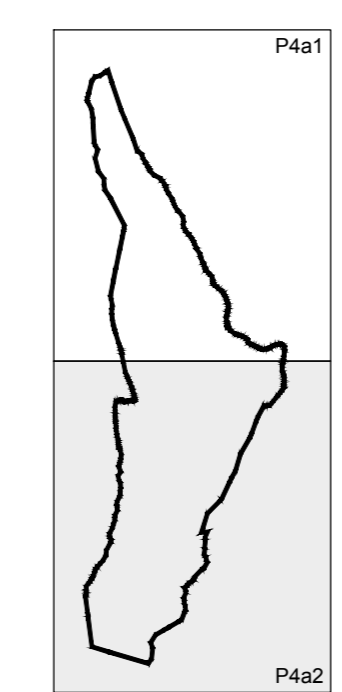

Sindaco: Sig. Natalino PROMENT

Tecnici incaricati: Architetto Franco MANES
Dott. Geologo Fabrizio GREGORI
Dott. Forestale Italo CERISE

Coordinatore: Architetto Franco MANES