


# CANALIZZATO GPL ST. OYEN

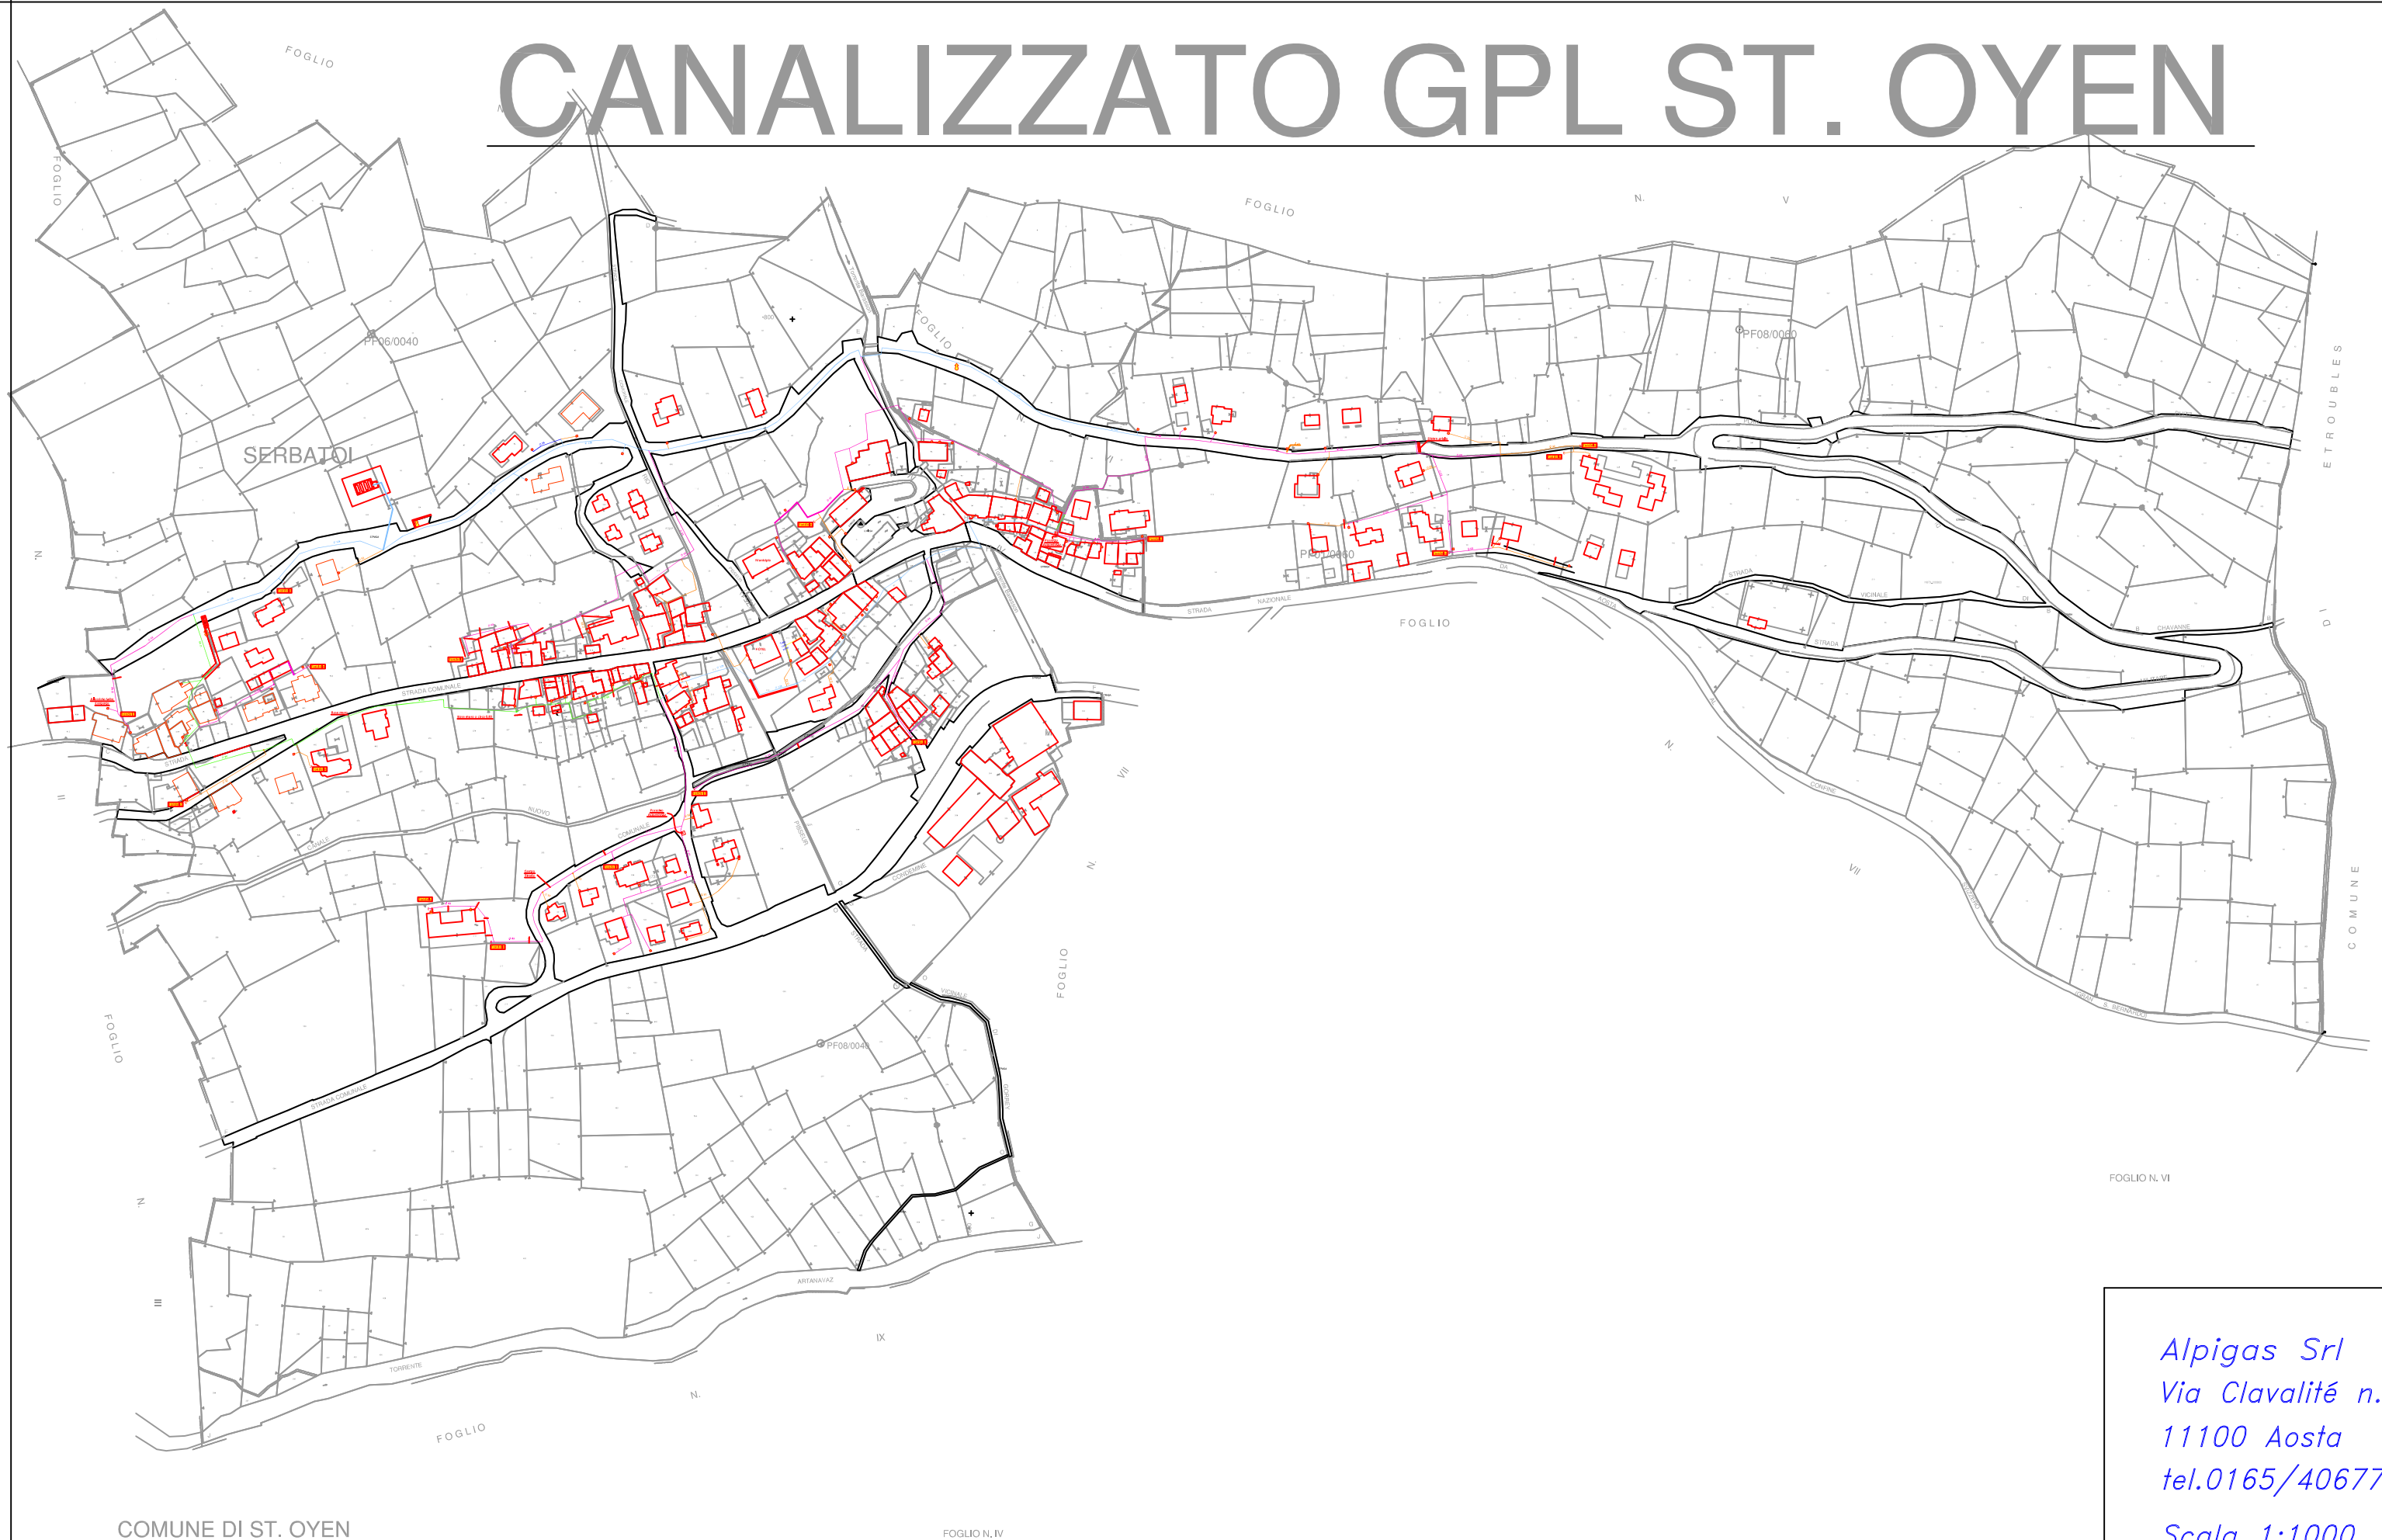

COMUNE DI ST. OYEN

FOGLIO N. IV

Alpigas Srl  
Via Clavalité n.53  
11100 Aosta  
tel.0165/40677  
Scala 1:1000